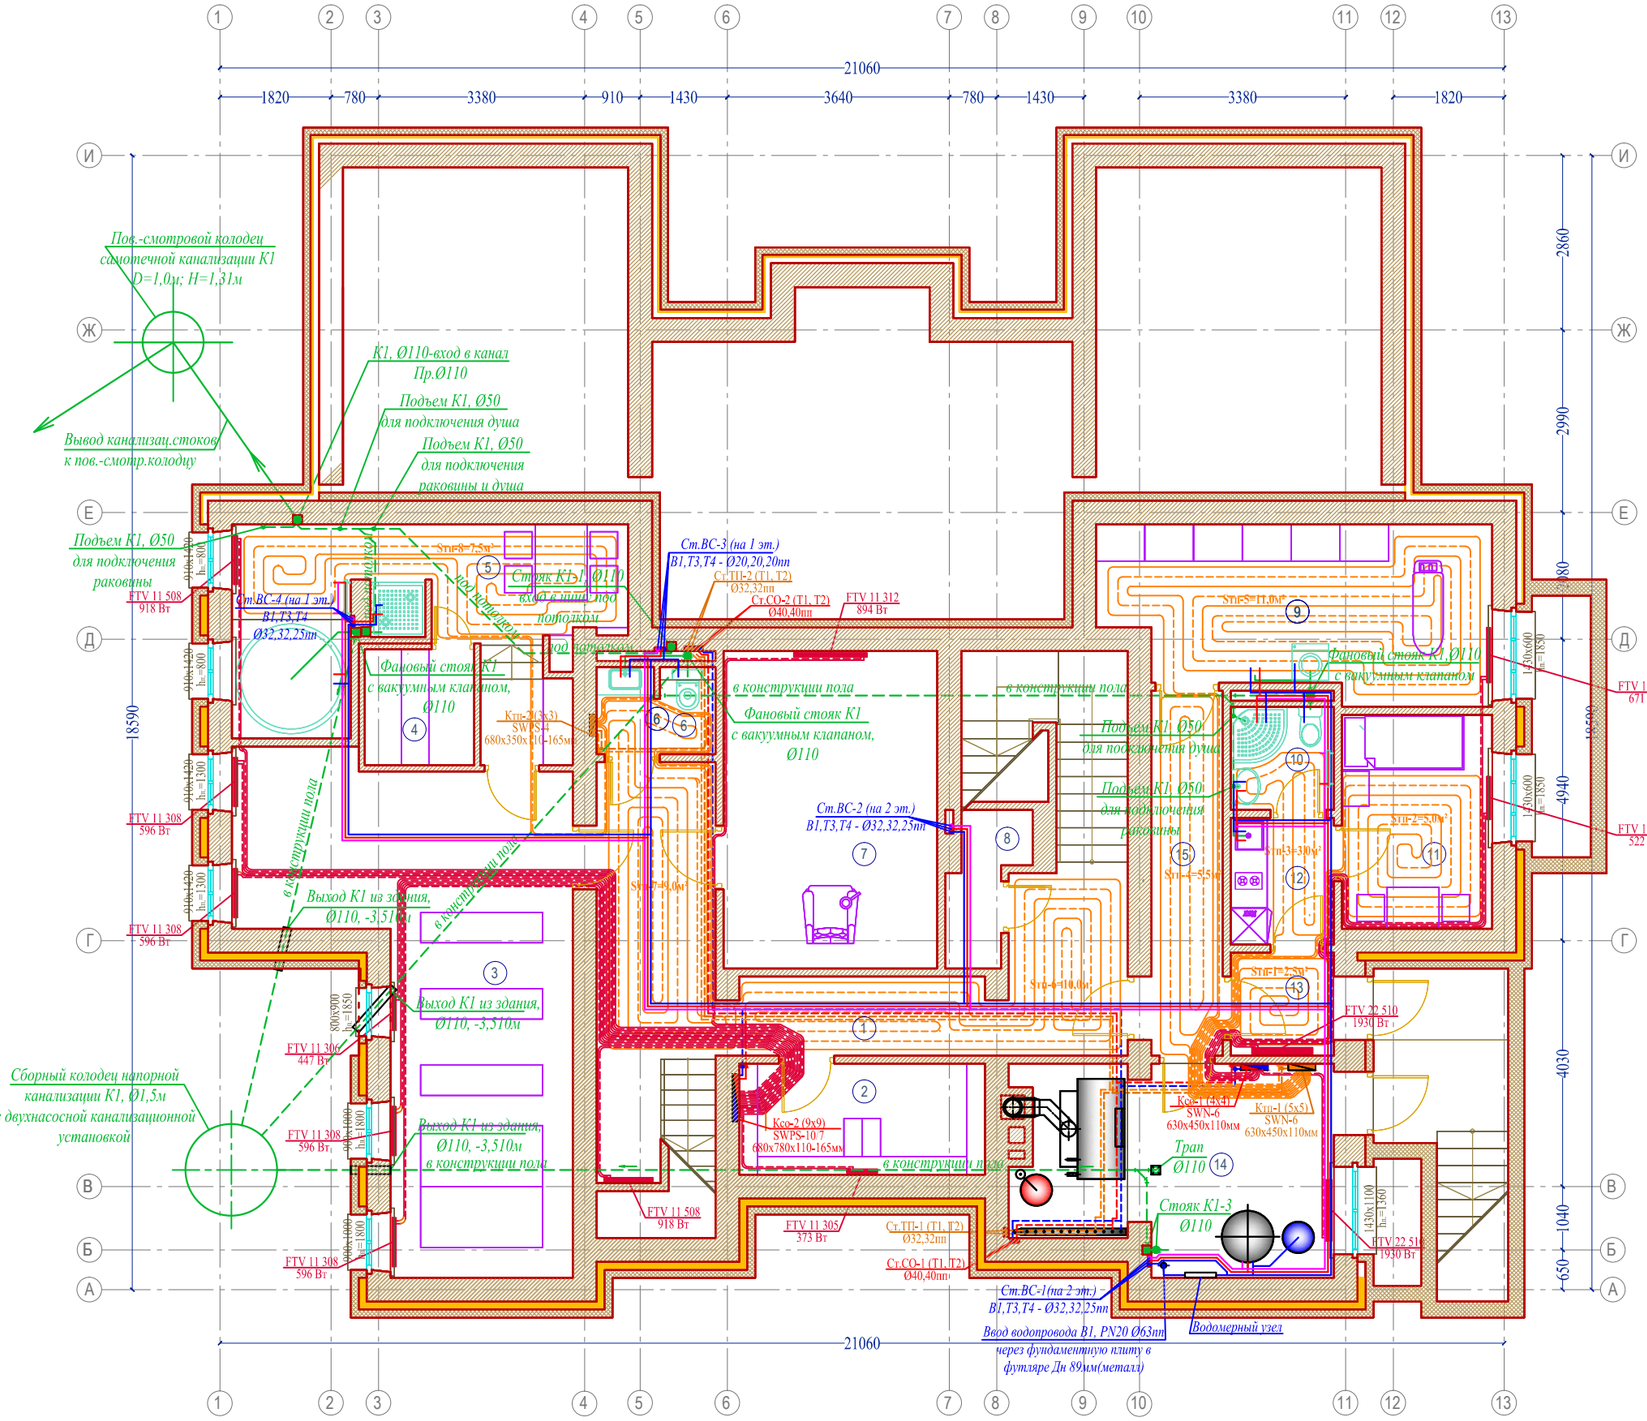


Экспликация помещений цокольного этажа		
Номер по плану	Наименование	Площадь
1	Коридор	28.0 м²
2	Кладовая	7.3м²
3	Спортивный зал	33.0 м²
4	Сауна	3.4 м²
5	Комната отдыха	16.0 м²
6	С/у	2.7 м²
7	Кинозал	18.0 м²
8	Кладовая	2.2 м²
9	Постирочная	17.0 м²
10	С/у прислуги	2.8 м²
11	Комната прислуги	8.6 м²
12	Кухня	3.1 м²
13	Тамбур	3.5 м²
14	Котельная	17.0 м²
15	Коридор	6.8 м²
	Итого	169.4 м²

Изм.	Кол.уч	Лист	№ док.	Подпись	Дата		Стадия	Лист	Листов