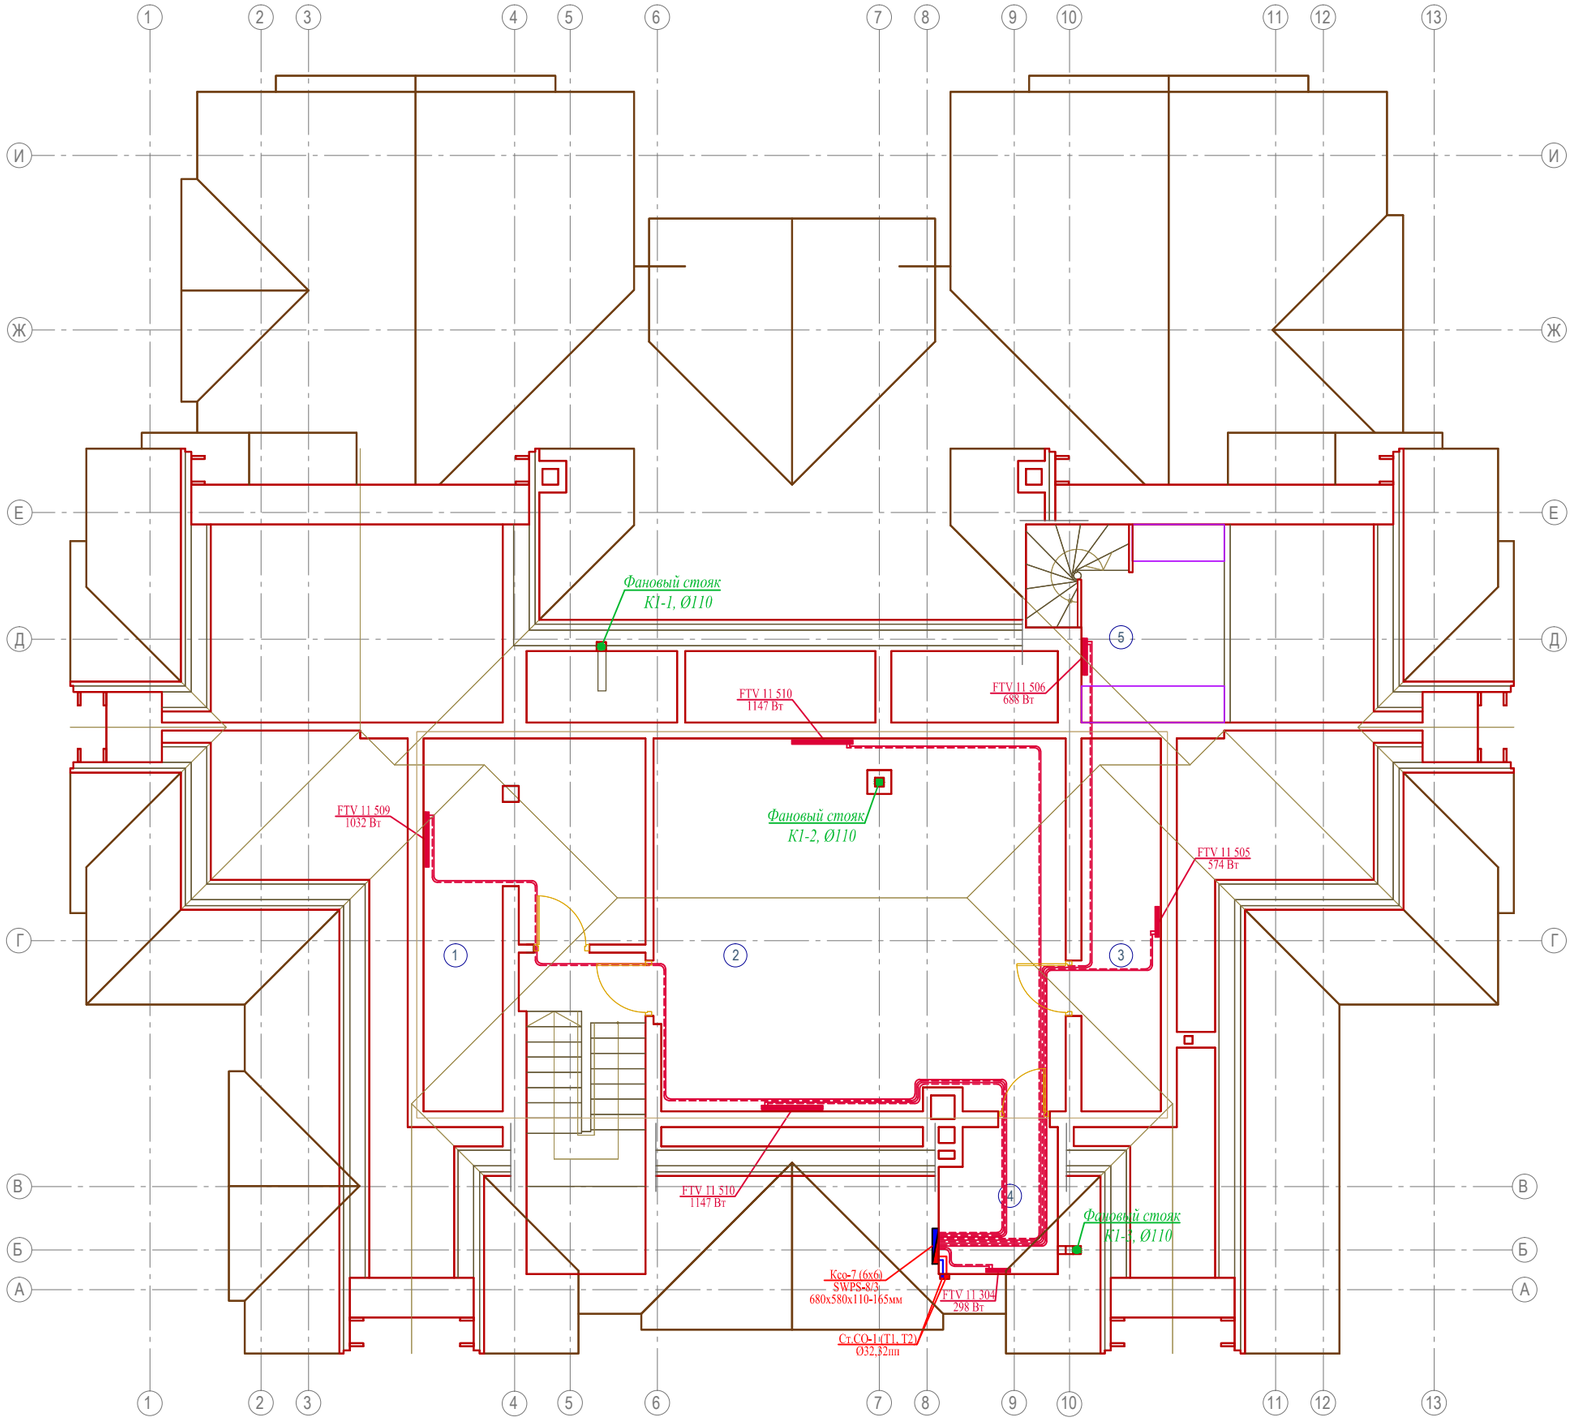


Экспликация помещений чердачного этажа

Номер по плану	Наименование	Площадь	Площадь остекл.
1	Техническое помещение	15.6 $м^2$	2.0 $м^2$
2	Чердачное помещение	41.1 $м^2$	3.0 $м^2$
3	Кондиционеры	7.9 $м^2$	–
4	Воздушная камера	4.4 $м^2$	–
5	Антресоль	9.1 $м^2$	1.0 $м^2$
	Лестница	7.7$м^2$	1.0 $м^2$
	Итого	85.8 $м^2$	7.0 $м^2$

Изм.	Кол.уч	Лист	№ док.	Подпись	Дата			
							Стадия	Лист	Листов