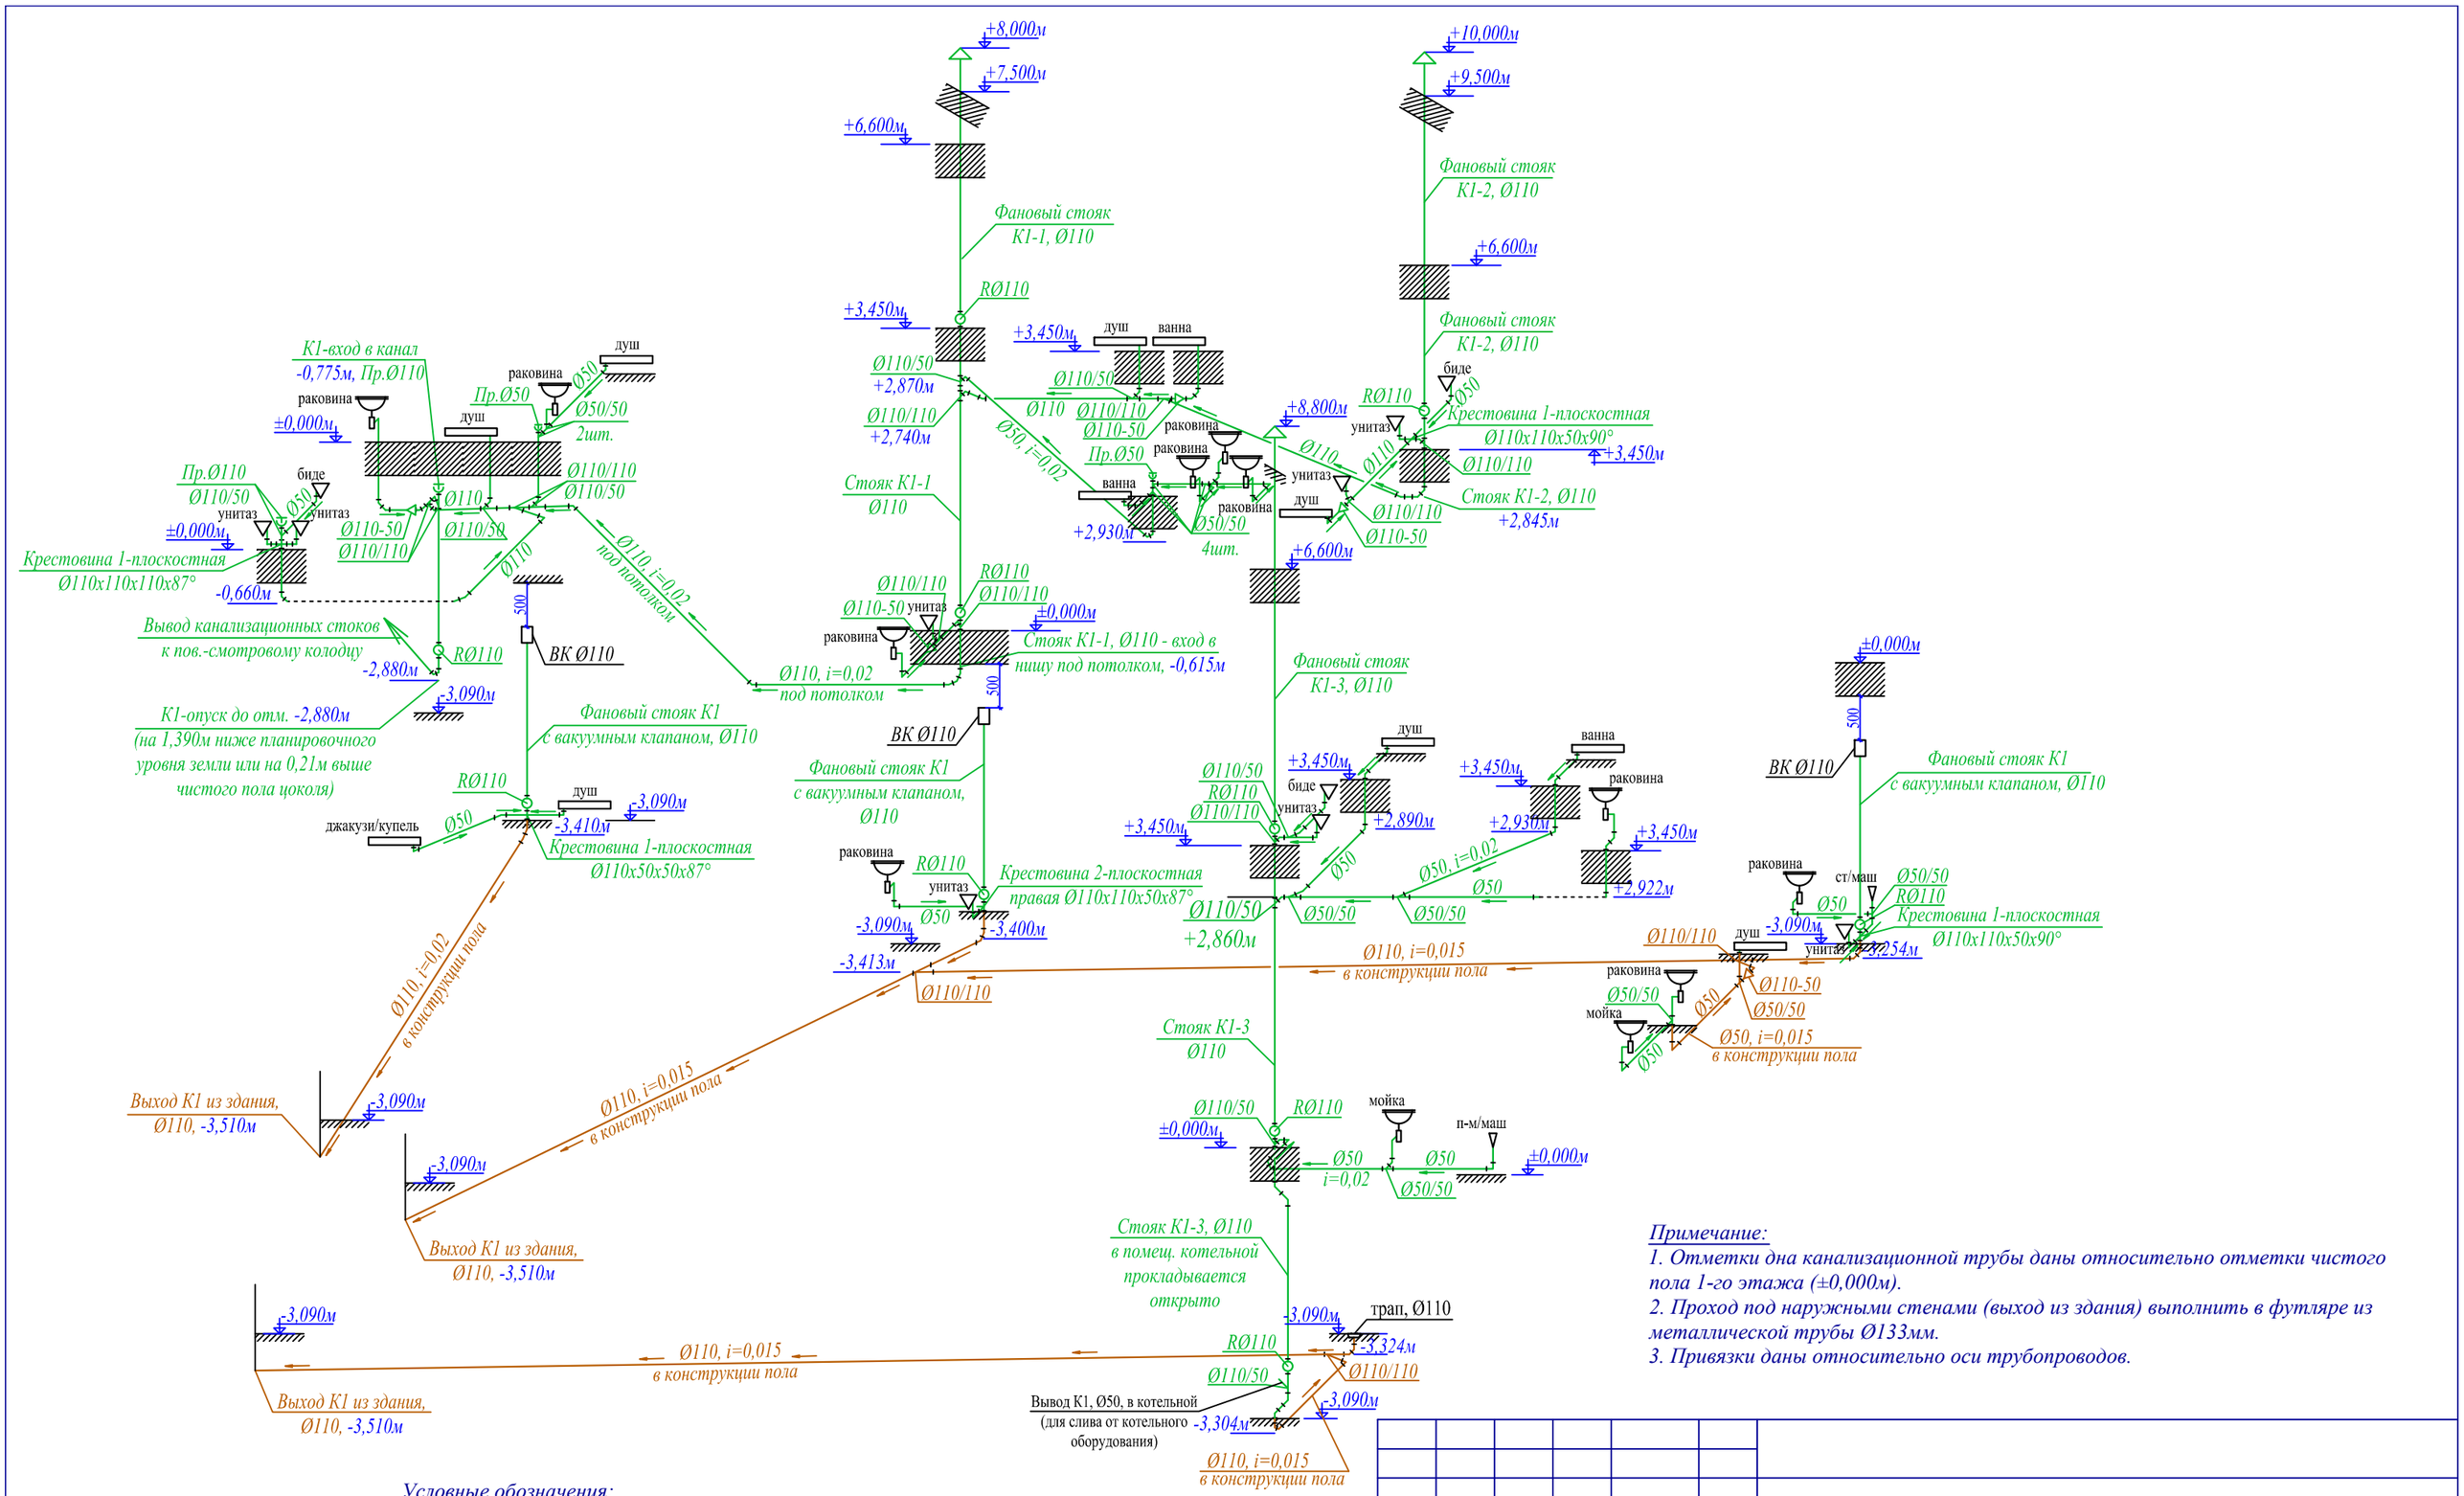

+8,000м
+7,500м
+6,600м
Фановый стояк К1-1, Ø110
RØ110
+3,450м
Ø110/50
+2,870м
Ø110/110
+2,740м
Стояк К1-1
Ø110
RØ110
Ø110/110
Ø110-50
унитаз
раковина
±0,000м
Стояк К1-1, ØI10 - вход в нишу под потолком, -0,615м
ВК Ø110
500
Фановый стояк К1 с вакуумным клапаном, Ø110
Крестовина 2-плоскостная правая Ø110x110x50x87°
-3,090м
-3,400м
-3,413м
Ø110/110
Ø110, i=0,02 под потолком
+3,450м
душ
ванна
Ø110/50
Ø110
Ø110/110
Ø110-50
раковина
Пр.Ø50
ванна
+2,930м
Ø50/50
4шт.
Ø50, i=0,02
+8,800м
+6,600м
Фановый стояк К1-3, ØI10
+3,450м
Ø110/50
RØ110
Ø110/110
биде
унитаз
душ
+2,890м
+3,450м
Ø50
Ø50/50
+2,860м
+10,000м
+9,500м
Фановый стояк К1-2, Ø110
+6,600м
Фановый стояк К1-2, Ø110
RØ110
Ø50
Крестовина 1-плоскостная Ø110x110x50x90°
+3,450м
Ø110/110
Стояк К1-2, Ø110
+2,845м
Ø110/110
Ø110-50
Ø110, i=0,015 в конструкции пола
+3,090м
Выход К1 из здания, Ø110, -3,510м
Стояк К1-3 Ø110
Стояк К1-3, Ø110 в помещ. котельной прокладывается открыто
Вывод К1, Ø50, в котельной (для слива от котельного оборудования)
-3,304м
трап, Ø110
-3,324м
Ø110/110
мойка
п-м/маш
±0,000м
Ø50
i=0,02
Ø50/50
ст/маш
+2,922м
+3,254м
Ø110-50
Ø50/50
Ø50, i=0,015 в конструкции пола
К1-вход в канал -0,775м, Пр.Ø110
душ
Пр.Ø50
Ø50/50
2шт.
Ø110/110
Ø110-50
Крестовина 1-плоскостная Ø110x110x110x87°
-0,660м
Вывод канализационных стоков к пов.-смотровому колодцу
-2,880м
-3,090м
К1-опуск до отм. -2,880м (на 1,390м ниже планировочного уровня земли или на 0,21м выше чистого пола цоколя)
Фановый стояк К1 с вакуумным клапаном, Ø110
-3,410м
джакузи/купель
Крестовина 1-плоскостная Ø110x50x50x87°
Ø110, i=0,02 в конструкции пола
Выход К1 из здания, Ø110, -3,510м
Примечание:
1. Отметки дна канализационной трубы даны относительно отметки чистого пола 1-го этажа (±0,000м).
2. Проход под наружными стенами (выход из здания) выполнить в футляре из металлической трубы Ø133мм.
3. Привязки даны относительно оси трубопроводов.
Условные обозначения:
трубопровод внутренней канализации К1 (0-й цикл), полипропилен для наружной канализации "ПОЛИТРОН", фитинги "WAVIN"
трубопровод внутренней канализации К1, полипропилен "ПОЛИТРОН"
ВК Ø110 вакуумный клапан Ø110мм
ревизия
прочистка
Изм.
Кол.уч
Лист
№ док.
Подпись
Дата
Стадия
Лист
Листов